


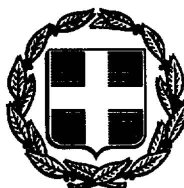

ΕΦΗΜΕΡΙΣ ΤΗΣ ΚΥΒΕΡΝΗΣΕΩΣ

ΤΗΣ ΕΛΛΗΝΙΚΗΣ ΔΗΜΟΚΡΑΤΙΑΣ

ΤΕΥΧΟΣ ΤΕΤΑΡΤΟ | Αρ. Φύλλου **386**

20 Απριλίου 1994

ΠΕΡΙΕΧΟΜΕΝΑ

ΑΠΑΛΛΟΤΡΙΩΣΕΙΣ

ΑΠΟΦΑΣΕΙΣ

ΑΝΑΚΟΙΝΩΣΕΙΣ

ΑΠΑΛΛΟΤΡΙΩΣΕΙΣ

ΑΠΟΦΑΣΕΙΣ

Αριθ. 432 (1)

Καθορισμός των ορίων του αιγιαλού και δημιουργία ζώνης παραλίας στο Δήμο Κρανιδίου Ν. Αργολίδας.

Ο ΝΟΜΑΡΧΗΣ ΑΡΓΟΛΙΔΑΣ

Έχοντας υπόψη:

1. Τις διατάξεις άρθρου 1 παράγρ. 1, του Ν. 3200/1955 (ΦΕΚ 97/Α/1955), «Περί διοικητικής αποκεντρώσεως», σε συνδυασμό με τις διατάξεις του από 28.6.1955 Β. Δ/τος, «Περί εξαιρέσεως από της, κατά το άρθρο 1 παράγρ. 1 του Ν. 3200/1955, αρμοδιότητας των Νομαρχών αντικειμένων τινων, αρμοδιότητας Υπουργ. Οικονομικών, του Β.Δ. 704/1970 και του άρθρου 1 παράγρ. 5, του Π.Δ. 71/25.2.1984, περί μεταβιβάσεως αρμοδιοτήτων του Υπουργού Οικονομικών, στους Νομάρχες και στις περιφερ. Αρχές διανομαρχιακαού επιπέδου.

2. Τις διατάξεις των άρθρων 1 μέχρι και 7 του Α.Ν. 2344/1940 «περί αιγιαλού και παραλίας», όπως τροποποιήθηκαν και συμπληρώθηκαν με τις διατάξεις: α) Του άρθρου 13 του Ν. 1078/1980 και β) του άρθρου 23 του Ν. 1337/1983.

3. Τις διατάξεις της παρ. 9 του άρθρου 1 του Κεφαλαίου Β' της 0.208/181/26.4.1982 (ΦΕΚ 214/26.4.1982 τ.Β') κοινής απόφασης των Υπουργών Προεδρίας Κυβερνήσεως και Οικονομικών «Αναμόρφωση Συλλογικών Οργάνων Γνωμοδοτικής και Αποφασιστικής Αρμοδιότητας του Υπουργείου Οικονομικών».

4. Την από 9.2.1994 έκθεση της επιτροπής άρθρου 100, Π. Δ/τος 284/88, που καθόρισε τα όρια αιγιαλού, παραλίας στη θέση «Λάκκες» Δήμου Κρανιδίου, όπου και η ιδιοκτησία του Παράσχη Νικολάου και το από Ιούνιο 1992 τοπογραφικό διάγραμμα του Ηλία Θ. Κατσαφάνα, τοπογρ. μηχ/κού, σε κλίμακα 1/500, σε 1 πινακίδα, που θεωρήθηκε στην 9.9.1993 από τον Διευθυντή Τεχνικών Υπηρεσιών και συνοδεύει την έκθεση της προαναφερομένης Επιτροπής.

5. Τη σύμφωνη γνώμη του Γενικού Επιτελείου Ναυτικού, που διατυπώθηκε στο αριθμ. Φ.544.5/806/93/24.11.1993 έγγραφό του, αποφασίζουμε:

1. Επικυρώνουμε την από 9.2.1994 έκθεση Επιτροπής άρθρου 100, Π. Δ/τος 284/88, καθώς και το από Ιούνιο

1992 τοπογραφικό διάγραμμα, που τη συνοδεύει το οποίο συντάχθηκε από τον Ηλία Θ. Κατσαφάνα τοπογρ. μηχ/κό, σε κλίμακα 1/500, σε 1 πινακίδα και θεωρήθηκε την 9.9.1993 από τον Διευθυντή Τεχνικών Υπηρεσιών, επί του οποίου η πιό πάνω Επιτροπή Καθόρισε, με κόκκινη γραμμή τα όρια του αιγιαλού, με κίτρινη γραμμή τα όρια της παραλίας και με μπλέ γραμμή στη θέση «Λάκκες» Δήμου Κρανιδίου, όπου και η ιδιοκτησία του Παράσχη Νικολάου.

Η παρούσα απόφαση, μαζί με την έκθεση και το διάγραμμα, που προαναφέραμε, να δημοσιευθούν στην Εφημερίδα της Κυβερνήσεως.

Ναύπλιο, 25 Φεβρουαρίου 1994

Ο Νομάρχης
ΓΕΩΡΓΙΟΣ ΑΠΟΣΤΟΛΟΠΟΥΛΟΣ

ΕΚΘΕΣΗ

Ναύπλιο, σήμερα 9.2.1994, ημέρα Τετάρτη, συνήλθε η Επιτροπή άρθρου 100 Π.Δ. 284/88, «Περί καθορισμού ορίων αιγιαλού και παραλίας και θέσεων αμμοληψίας», στο Κατάστημα της Κτηματικής Υπηρεσίας Ν. Αργολίδας, άποτελούμενη από τους:

1. Κριτσέλη Παναγιώτα, Προϊσταμένη της Κτηματικής Υπηρεσίας Ν. Αργολίδας.

2. Σκλήρη Γεώργιο, Προϊστάμενο Τοπογραφικής Υπηρεσίας Ν. Αργολίδας.

3. Καράμπαμπα Κων/νο, Λιμενάρχη Πορτοχελίου, προκειμένου να καθορίσει τις οριογραμμές αιγιαλού - παραλίας, στη Θέση «ΛΑΚΚΕΣ» Δήμου Κρανιδίου, όπου και η ιδιοκτησία του Παράσχη Νικολάου.

Η Επιτροπή αφού έλαβε υπόψη:

1) Την σχετική αίτηση του Παράσχη Νικολάου.

2) Το από Ιούνιο 1992 τοπογραφικό διάγραμμα, που συντάχθηκε από τον Κατσαφάνα Ηλία, Τοπ. μηχ/κό, σε κλίμακα 1:500, σε πινακίδα και θεωρήθηκε στις 9.9.1993 από τον Διευθυντή Τεχνικών Υπηρεσιών Ν. Αργολίδας, όπως ορίζεται σχετικά (Ν. 719/77 - άρθρο 20).

3) Τις διατάξεις του Α.Ν. 2344/40, «περί αιγιαλού και παραλίας», όπως τροποποιήθηκε και τη σχετική Δικαστηριακή και Διοικητική Νομολογία.

4) Την, από την επί τόπου μετάβαση, σχηματισθείσα αντίληψη: α) περί του πλάτους της βρεχόμενης ζώνης της ξηράς, η οποία σε όλο το μήκος της είναι, κατά τμήματα, αμμώδη και βραχώδης, β) Περί των λοιπών συναφών στοιχείων.

5) Το αριθμ. 544.5/806/93/24.11.1993 έγγραφο του Γ.Ε.Ν., αποφασίζει:


α) Καθορίζει επί του διαγράμματος αυτού, με κόκκινη συνεχή πολυγωνική γραμμή και με στοιχεία 1,2,3,......42,43,44, την οριογραμμή του αιγιαλού, οι κορυφές της οποίας εξασφαλίζονται με ορθογώνιες συντεταγμένες, εξαρτημένου συστήματος του Γ.Υ.Σ.


β) καθορίζει επίσης, με κίτρινη συνεχή πολυγωνική γραμμή και με στοιχεία 1', 2', 3',.........41', 42, 43', την οριογραμμή της παραλίας (σε απόσταση 10 μ. από την οριογραμμή του αιγιαλού), προκειμένου να εξασφαλισθεί η επικοινωνία ξηράς - θάλασσας και αντίθετα, ακόμη δε για την εξυπηρέτηση εξωραϊστικών και λοιπών κοινωφελών σκοπών (σχετικά τ' άρθρα 7 παρ. 1 και 5 παρ. 1,2, Α.Ν. 2344/40).


γ) Μεσα στη ζώνη της παραλίας δεν υπάρχουν κτίσματα, μάντρες, ή περιφράξεις.

Η Επιτροπή


Η Πρόεδρος	Τα Μέλη
(υπογραφή)	(υπογραφές)

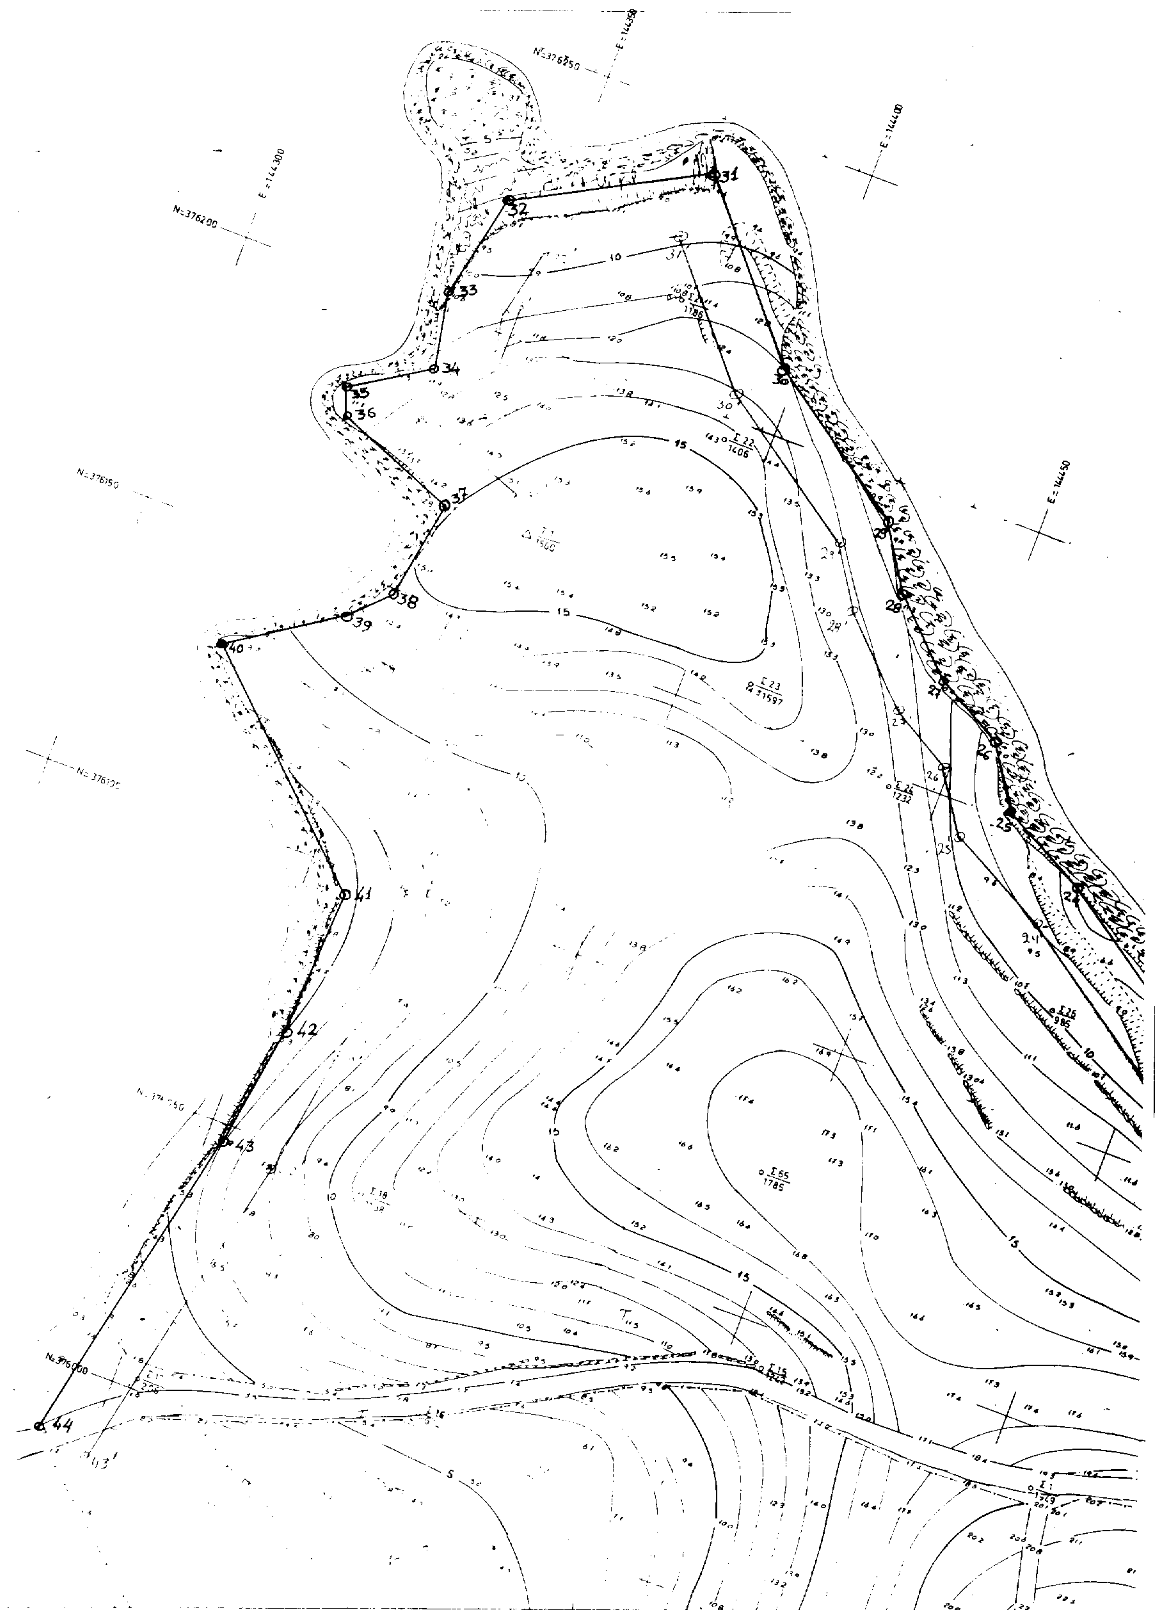

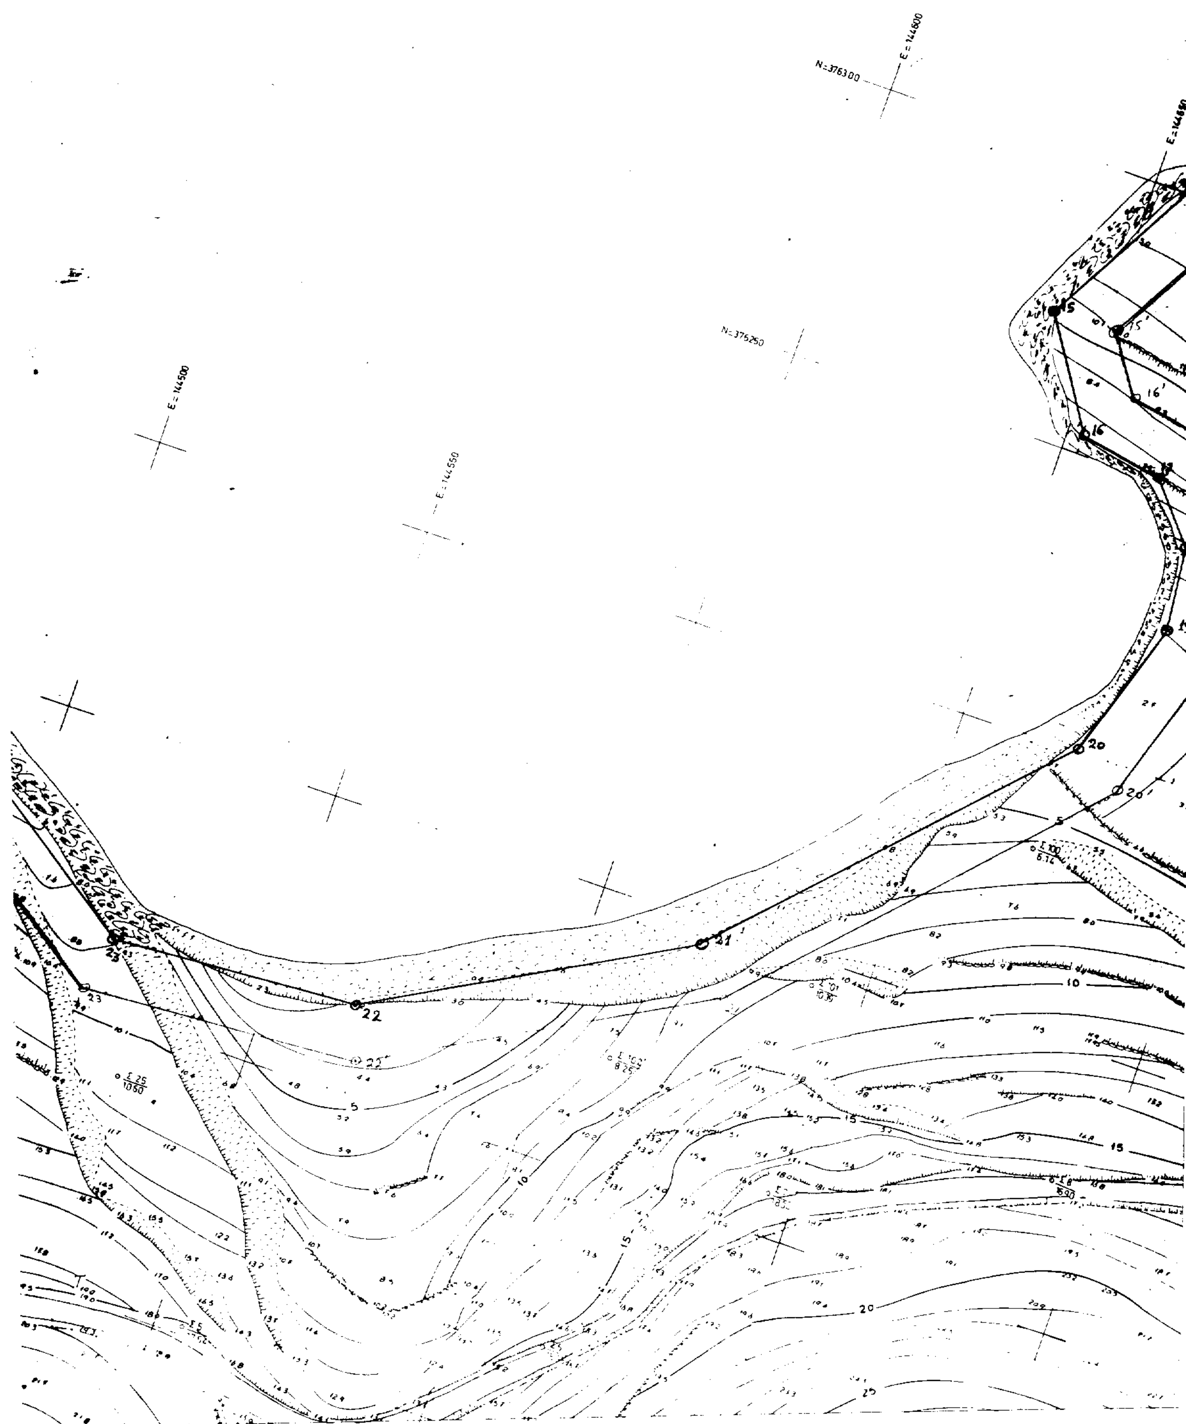

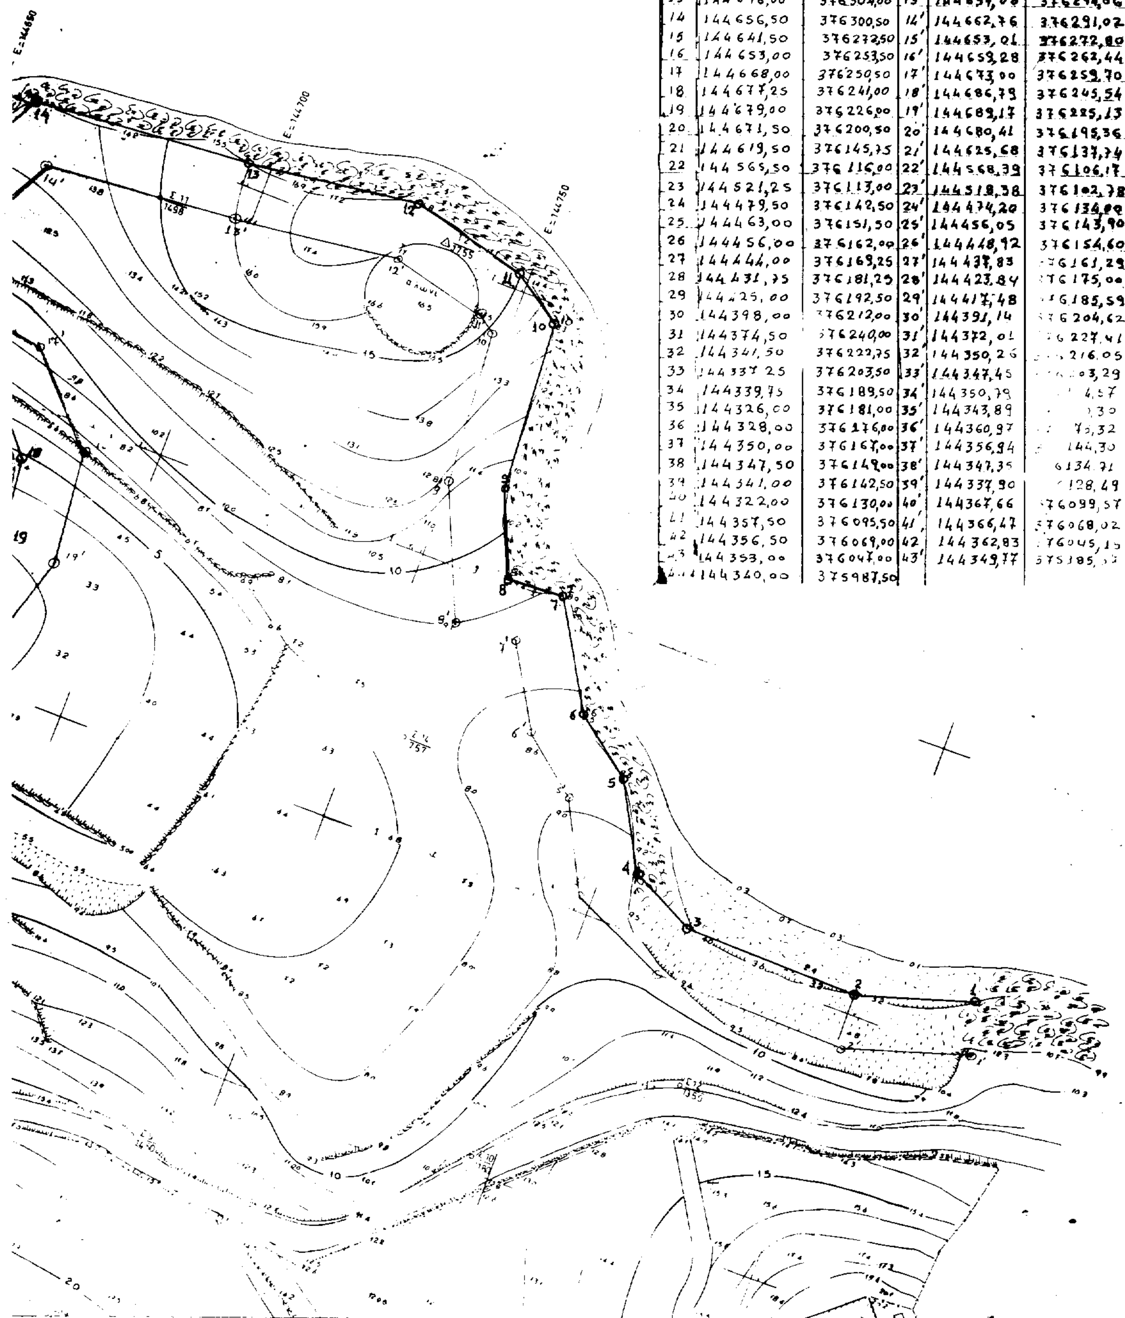

ΣΥΝΤ/ΝΕΣ ΑΙΓΙΑΛΟΥ			ΣΥΝΤ/ΝΕΣ ΠΑΡΑΛΙΑΣ		
α/α	E	N	α/α	E	N
1	144870,50	376209,50	1'	144873,31	376199,90
2	144850,00	376203,50	2'	144851,36	376193,48
3	144818,00	376204,00	3'	144815,65	376194,04
4	144805,50	376210,00	4'	144798,09	376202,47
5	144798,00	376225,00	5'	144790,08	376218,60
6	144787,00	376233,50	6'	144779,38	376226,75
7	144776,00	376252,00	7'	144770,66	376241,42
8	144766,00	376251,00	8'	144759,73	376240,32
9	144759,50	376266,00	9'	144749,67	376263,54
10	144757,00	376297,00	10'	144747,42	376291,37
11	144748,00	376303,00	11'	144743,93	376293,69
12	144727,25	376308,00	12'	144726,70	376297,85
13	144696,00	376304,00	13'	144697,08	376294,06
14	144656,50	376300,50	14'	144662,76	376291,02
15	144641,50	376272,50	15'	144653,01	376272,80
16	144653,00	376253,50	16'	144659,28	376262,44
17	144668,00	376250,50	17'	144673,00	376259,70
18	144677,25	376241,00	18'	144686,79	376245,54
19	144679,00	376226,00	19'	144689,17	376225,13
20	144671,50	376200,50	20'	144680,41	376195,36
21	144619,50	376145,75	21'	144625,68	376137,74
22	144565,50	376116,00	22'	144568,39	376106,17
23	144521,25	376113,00	23'	144518,38	376102,78
24	144479,50	376142,50	24'	144474,20	376134,00
25	144463,00	376151,50	25'	144456,05	376143,90
26	144456,00	376162,00	26'	144448,92	376154,60
27	144444,00	376169,25	27'	144437,83	[illegible]76161,29
28	144431,75	376181,29	28'	144423,84	[illegible]76175,00
29	144425,00	376192,50	29'	144417,48	[illegible]6185,59
30	144398,00	[illegible]76212,00	30'	144391,14	[illegible]76204,62
31	144374,50	[illegible]76240,00	31'	144372,01	[illegible]6227,41
32	144341,50	376222,75	32'	144350,26	[illegible]216,05
33	144337,25	376203,50	33'	144347,45	[illegible]03,29
34	144339,75	376189,50	34'	144350,79	[illegible]4,57
35	144326,00	376181,00	35'	144343,89	[illegible]30
36	144328,00	376176,00	36'	144360,97	[illegible]7?,32
37	144350,00	376167,00	37'	144356,94	[illegible]144,30
38	144347,50	376149,00	38'	144347,35	[illegible]6134,71
39	144341,00	376142,50	39'	144337,90	[illegible]128,49
40	144322,00	376130,00	40'	144367,66	[illegible]76099,57
41	144357,50	376095,50	41'	144366,47	376068,02
42	144356,50	376069,00	42	144362,83	[illegible]76045,15
43	144353,00	376047,00	43'	144349,77	575385,[illegible]
44	144340,00	375987,50			

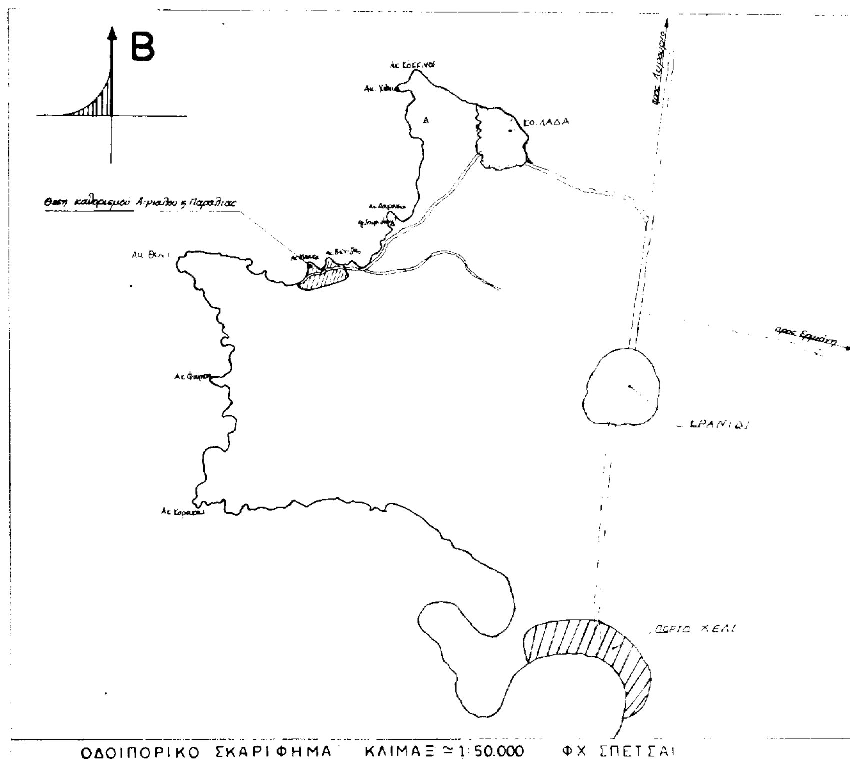

ΟΔΟΙΠΟΡΙΚΟ ΣΚΑΡΙΦΗΜΑ ΚΛΙΜΑΞ ≃ 1:50.000 ΦΧ ΣΠΕΤΣΑΙ

ΥΠΟΜΝΗΜΑ ΕΠΙΤΡΟΠΗΣ

1) Το παρόν τοπογραφικόν διάγραμμα συνοδεύει την από 9-2-1994 ..... έκθεση της επιτροπής καθορισμού των ορίων του αιγιαλού (άρθ. 100 του Π.Δ. 284/88)

2) ——— (κόκκινη) 1,2,3,...42,43,44, οριογραμμή αιγιαλού
(κιτρίνη) 1',2',3',...41',42',43', οριογραμμή παραλίας

3) Αι κορυφαί των οριογραμμών εξασφαλίζονται ως σημειούται εις το διάγραμμα, δι' ορθογωνίων συντεταγμένων.

4) Δεν υπάρχουν κτίσματα εις την ζώνην της παραλίας.

Η ΠΡΟΕΔΡΟΣ

ΤΑ ΜΕΛΗ
1.
2.

Ηλέγχθη επί τόπου διά την ακρίβειαν της αποτυπώσεως
Ο προϊστάμενος του Γραφείου Τοπογραφικής
Γεώργιος Σκλήρης

Ελληνικο DATUM
Εγκαρσια Μερκατορικη προβολη 3°
Κεντρικος μεσημβρινος λ = 0° απο Αθήνα
Ο Περιμετρικος τετραγωνισμος του διαγραμματος
ειναι της προβολης HATT του κεντρου φυλλου
με φ = 37°15' και λ = -0°45' απο Αθηνα

ΤΟΠΟΓΡΑΦΙΚΟ ΔΙΑΓΡΑΜΜΑ
ΚΑΘΟΡΙΣΜΟΥ ΟΡΙΩΝ ΑΙΓΙΑΛΟΥ ＆ ΠΑΡΑΛΙΑΣ

ΕΝΔΙΑΦΕΡΟΜΕΝΟΣ: ΠΑΡΑΣΧΗΣ ΝΙΚΟΣ

ΠΕΡΙΟΧΗ: ΚΡΑΝΙΔΙ
ΕΠΑΡΧΙΑ: ΕΡΜΙΟΝΙΔΟΣ
ΔΗΜΟΣ: ΚΡΑΝΙΔΙΟΥ
ΑΡΜΟΔΙΑ ΟΙΚ ΕΦΟΡΙΑ: ΚΡΑΝΙΔΙΟΥ
ΝΟΜΑΡΧΙΑ: ΑΡΓΟΛΙΔΟΣ

ΚΛΙΜΑΚΑ 1:500

ΤΡΙΓΩΝ/ΚΗ ΕΞΑΡΤΗΣΗ: ΑΠΟ ΚΡΑΤΙΚΟ ΔΙΚΤΥΟ
ΥΨΟΜΕΤΡΙΚΗ ΑΦΕΤΗΡΙΑ: ΤΡΙΓ-ΚΟ ΔΙΚΤΥΟ Γ.Υ.Σ.
ΜΕΘΟΔΟΣ ΑΠΟΤΥΠΩΣΗΣ: ΤΑΧΥΜΕΤΡΙΑ
ΧΡΟΝΟΛΟΓΙΑ ΑΠΟΤΥΠΩΣΗΣ: ΙΟΥΝΙΟΣ 1992

ΙΟΥΝΙΟΣ 1992
Ο ΣΥΝΤΑΞΑΣ ΜΗΧΑΝΙΚΟΣ

Αριθ. 71156 (2)

Εφαρμογή άρθρ. 1 του 653/77 «Περί υποχρεώσεως των ιδιοκτητών για την κατασκευή του έργου «Διαπλάτυνση της επαρχικής οδού Καλλιθέας - Καλάνδρας του Κυκλώματος Κασσάνδρας Ν. Χαλκιδικής από Χ.Θ. 84/336 ως Χ.Θ. 84/626 για την διαμόρφωση ισόπεδου κόμβου στη συμβολή με την Κοινοτική οδό Φούρκας - Παραλίας Φούρκας».

Ο ΝΟΜΑΡΧΗΣ ΧΑΛΚΙΔΙΚΗΣ

Έχοντας υπόψη:

1. Το Ν. 653/77 «περί υποχρεώσεως των παροδίων ιδιοκτητών για την διάνοιξη οδών κ.λπ.».

2. Τις διατάξεις των παρ. 9 και 10 του άρθρ. 62 του Ν. 947/79 «περί οικιστικών περιοχών και του Π.Δ. 929/79 και το Ν. 960/21.8.79 και ιδιαίτερα την παρ. 4 του άρθρ. 9 με τις οποίες τέθηκαν σε εφαρμογή νέες διατάξεις απαλ/σεων με επιβάρυνση των παροδίων ιδιοκτητών για τις περιπτώσεις Εθνικών οδών (νέες διανοίξεις, βελτιώσεις ή διαπλατύνσεις) και Επαρχιακών Δημοτικών και Κοινοτικών οδών (νέες διανοίξεις βελτιώσεις) όπως ισχύουν σήμερα.

3. Τις διανοίξεις του Ν. 3200/55 «περί διοικ/κής αποκέντρωσης «όπως τροποποιήθηκε και συμπληρώθηκε με το Ν.Δ. 532/70, Β.Δ. 704/70 και Π.Δ. 551/88.

4. Τα κτηματολογικά διαγράμματα και πίνακες που μας έστειλε η Διεύθυνση Συγκ/κών Έργων τέως 3ης ΠΥΔΕ, νόμιμα θεωρημένα από 28.2.94 από το Δημήτριο Γεωργιάδη Προϊστάμενο της Δ.Σ.Ε. για την κατασκευή του έργου «Διαπλάτυνση της Επαρχιακής οδού Καλλιθέας - Καλάνδρας από Χ.Θ. 84+336 ως Χ.Θ. 84+626, για τη διαμόρφωση ισόπεδου κόμβου στη συμβολή με την Κοινοτική οδό Φούρκας - Παραλίας Φούρκας» και που αφορά έκταση 2519,90 τ.μ. που πρέπει να απαλλοτριωθεί, αποφασίζουμε:

Ορίζουμε έκταση 2.519,90 τ.μ. όπως αυτή εμφανίζεται στο από 28.2.94 κτηματολογικό διάγραμμα θεωρημένο από το Προϊστάμενο της Δ.Σ. που είναι απαραίτητη για την κατασκευή του έργου «Διαπλάτυνση της Επαρχιακής οδού Καλλιθέας - Καλάνδρας από Χ.Θ. 84+336 ως Χ.Θ. 84+626, για τη διαμόρφωση ισόπεδου κόμβου στη συμβολή με την Κοινοτική οδό Φούρκας - Παραλίας Φούρκας» για την οποία έκταση έχουν εφαρμογή οι διατάξεις του άρθρ. 1 του Ν. 653/77 όπως ισχύουν σήμερα.

Η απόφαση αυτή να δημοσιευθεί στην Εφημερίδα της Κυβερνήσεως.

Πολύγυρος, 5 Απριλίου 1994

Ο Νομάρχης

ΘΕΟΔΩΡΟΣ ΚΑΚΚΑΒΑΣ

ΑΝΑΚΟΙΝΩΣΕΙΣ

Αριθ. Δ12α/Φ1/0/32525 (3)

Παρακατάθεση αποζημίωσης για ακίνητα που έχουν απαλλοτριωθεί με την απόφαση 1007201/351 31.5.1989 (ΦΕΚ 389/14.6.1989 τ.Δ΄) των Υπουργών Οικονομικών και ΠΕ.ΧΩ.ΔΕ. για τη βελτίωση και διαπλάτυνση της Ε.Ο. Κέρκυρας Παλαιοκαστρίτσας κόμβος Τσαβρού ποταμού.

Ο ΥΠΟΥΡΓΟΣ
ΠΕΡΙΒΑΛΛΟΝΤΟΣ ΧΩΡΟΤΑΞΙΑΣ ΚΑΙ ΔΗΜ. ΕΡΓΩΝ

Έχοντας υπόψη:

1) Τις διατάξεις των άρθρων 7 και 8 του Ν. Δ/τος 797/1971 «Για αναγκαστικές απαλλοτριώσεις» (ΦΕΚ 1/1.1.1971 τ. Δ΄).

2) Τις διατάξεις του Π. Δ/τος 69/8.2.1988 «Για τον οργανισμό της Γενικής Γραματείας Δημοσίων Έργων» (ΦΕΚ 28/16.2.88 τ.Α΄).

3) Τον πίνακα παρακατάθεσης των αποζημιώσεων κατά ιδιοκτησία με ημερομηνία 17.3.1992 όως έχει συνταχθεί σε εκτέλεση της απόφασης 382/27.6.91 του Μον. Πρωτ. Κέρκυρας.

4) Την εξουσιοδοτική απόφαση του υπουργού ΠΕ.-ΧΩ.ΔΕ ΦΕΚ τ.Δ΄ ειδοποιούμε τα πρόσωπα που έχουν ή αξιώνουν εμπράγματα δικαιώματα στα ακίνητα που έχουν απαλλοτριωθεί με την απόφαση που αναφέρεται στο θέμα ότι, η αποζημίωση των εκτάσεων και των επικειμένων τους, όπως σημειώνονται στα σχετικά κτηματολόγια, έχει κατατεθεί στο Γραφείο Παρ/κών Κέρκυρας με την έκδοση του γραμματίου παρακαταθήκης 27862/16.3.1994 συνολικού ποσού 20.772.000 δραχμών.

Η αποζημίωση έχει κατατεθεί υπέρ των φερομένων ως ιδιοκτητών κατά τις ενδείξεις των σχετικών κτηματολογίων σε συνδυασμό με τις ενδείξεις της καθοριστικής των αποζημιώσεων απόφασης και θα καταβληθεί στα πρόσωπα που θα αναγνωριστούν δικαιούχοι με απόφαση του Μονομελούς Πρωτοδικείου της περιφέρειας των ακινήτων.

Η απόφαση αυτή να δημοσιευθεί στην Εφημερίδα της Κυβερνήσεως.

Αθήνα, 7 Απριλίου 1994

Με εντολή Υπουργού
Η Τμηματάρχης
Π. ΑΘΑΝΑΣΑΚΟΠΟΥΛΟΥ

Αριθ. Δ12α/Φ51/32433/Οικ. (4)

Παρακατάθεση αποζημίωσης για ακίνητα που έχουν απαλλοτριωθεί με την απόφαση 1056029/4733/0010/14.9.90 (ΦΕΚ 621/5.11.90 τ.Δ΄) των Υπουργών Οικονομικών και ΠΕ.ΧΩ.ΔΕ. για τη διαπλάτυνση και βελτίωση της Εθνικής οδού Λειβαδιάς - Αράχωβας με την κατασκευή του ανισόπεδου κόμβου Βέρβα για τη σύνδεση της Εθν. Οδού Λειβαδιάς - Αράχωβας με την επαρχ. οδό Διστόμου - Οσίου Λουκά.

Ο ΥΠΟΥΡΓΟΣ
ΠΕΡΙΒΑΛΛΟΝΤΟΣ ΧΩΡΟΤΑΞΙΑΣ ΚΑΙ ΔΗΜ. ΕΡΓΩΝ

Έχοντας υπόψη:

1) Τις διατάξεις των άρθρων 7 και 8 του Ν. Δ/τος 797/

1971 «Για αναγκαστικές απαλλοτριώσεις» (ΦΕΚ 1/ 1.1.1971 τ. Δ΄).

2) Τις διατάξεις του Π. Δ/τος 69/8.2.1988 «Για τον οργανισμό της Γενικής Γραματείας Δημοσίων Έργων» (ΦΕΚ 28/16.2.88 τ.Α΄).

3) Τον πίνακα παρακατάθεσης των αποζημιώσεων κατά ιδιοκτησία με ημερομηνία 24.12.1992 όπως έχει συνταχθεί σε εκτέλεση της απόφασης 182/6.11.92 του Μον. Πρωτ. Λειβαδιάς.

4) Την εξουσιοδοτική απόφαση του υπουργού ΠΕ.-ΧΩ.ΔΕ Δ17α/01/79/24.8.89 ΦΕΚ 666/6.9.89 τ.Β΄ ειδοποιούμε τα πρόσωπα που έχουν ή αξιώνουν εμπράγματα δικαιώματα στα ακίνητα που έχουν απαλλοτριωθεί με την απόφαση που αναφέρεται στο θέμα ότι, η αποζημίωση των εκτάσεων και των επικειμένων τους, όπως σημειώνονται στα σχετικά κτηματολόγια, έχει κατατεθεί στο Γραφείο Παρ/κών Λειβαδιάς με την έκδοση του γραμματίου παρακαταθήκης 023188/18.3.1994 συνολικού ποσού 6.999.556 δραχμών.

Η αποζημίωση έεχι κατατεθεί υπέρ των φερομένων ως ιδιοκτητών κατά τις ενδείξεις των σχετικών κτηματολογίων σε συνδυασμό με τις ενδείξεις της καθοριστικής των αποζημιώσεων απόφασης και θα καταβληθεί στα πρόσωπα που θα αναγνωριστούν δικαιούχοι με απόφαση του Μονομελούς Πρωτοδικείου της περιφερείας των ακινήτων.

Η απόφαση αυτή να δημοσιευθεί στην Εφημερίδα της Κυβερνήσεως.

Αθήνα, 5 Απριλίου 1994

Με εντολή Υπουργού

Η Τμηματάρχης

Π. ΑΘΑΝΑΣΑΚΟΠΟΥΛΟΥ

Αριθ. Δ12α/Φ27/32312/Οικ. (5)

Παρακατάθεση αποζημίωσης για ακίνητα που έχουν απαλλοτριωθεί με την απόφαση Π.7891/2288/ 8.12.86 (ΦΕΚ 1244/31.12.86 τ.Δ΄) των Υπουργών Οικονομικών και ΠΕ.ΧΩ.ΔΕ. για τη διαπλάτυνση της Εθνικής οδού Άμφισσας - Ελαιώνα (Χ.Θ. 0+000 - Χ.Θ. 3+099) στο Νομό Φωκίδας.

Ο ΥΠΟΥΡΓΟΣ ΠΕΡΙΒΑΛΛΟΝΤΟΣ ΧΩΡΟΤΑΞΙΑΣ ΚΑΙ ΔΗΜ. ΕΡΓΩΝ

Έχοντας υπόψη:

1) Τις διατάξεις των άρθρων 7 και 8 του Ν. Δ/τος 797/ 1971 «Για αναγκαστικές απαλλοτριώσεις» (ΦΕΚ 1/ 1.1.1971 τ. Δ΄).

2) Τις διατάξεις του Π. Δ/τος 69/8.2.1988 «Για τον οργανισμό της Γενικής Γραματείας Δημοσίων Έργων» (ΦΕΚ 28/16.2.88 τ.Α΄).

3) Τον πίνακα παρακατάθεσης των αποζημιώσεων κατά ιδιοκτησία με ημερομηνία 22.7.1993 όπως έχει συνταχθεί σε εκτέλεση της απόφασης 271/93 του Εφετείου Αθηνών.

4) Την εξουσιοδοτική απόφαση του υπουργού ΠΕ.-ΧΩ.ΔΕ Δ17α/01/79/24.8.89 ΦΕΚ 666/6.9.89 τ.Β΄ ειδοποιούμε τα πρόσωπα που έχουν ή αξιώνουν εμπράγματα δικαιώματα στα ακίνητα που έχουν απαλλοτριωθεί με την απόφαση που αναφέρεται στο θέμα ότι, η αποζημίωση των εκτάσεων και των επικειμένων τους, όπως σημειώνονται στα σχετικά κτηματολόγια, έχει κατατεθεί στο Γραφείο Παρ/κών Άμφισσας με την έκδοση του γραμματίου παρακαταθήκης 11955/18.3.1994 συνολικού ποσού 15.421.130 δραχμών.

Η αποζημίωση έχει κατατεθεί υπέρ των φερομένων ως ιδιοκτητών κατά τις ενδείξεις των σχετικών κτηματολογίων σε συνδυασμό με τις ενδείξεις της καθοριστικής των αποζημιώσεων απόφασης και θα καταβληθεί στα πρόσωπα που θα αναγνωριστούν δικαιούχοι με απόφαση του Μονομελούς Πρωτοδικείου της περιφερείας των ακινήτων.

Η απόφαση αυτή να δημοσιευθεί στην Εφημερίδα της Κυβερνήσεως.

Αθήνα, 11 Απριλίου 1994

Με εντολή Υπουργού

Η Τμηματάρχης

Π. ΑΘΑΝΑΣΑΚΟΠΟΥΛΟΥ

ΑΠΟ ΤΟ ΕΘΝΙΚΟ ΤΥΠΟΓΡΑΦΕΙΟ